KEMALLI

(ÇANAKKALE - EZİNE)

I16-a-25-c-4-c

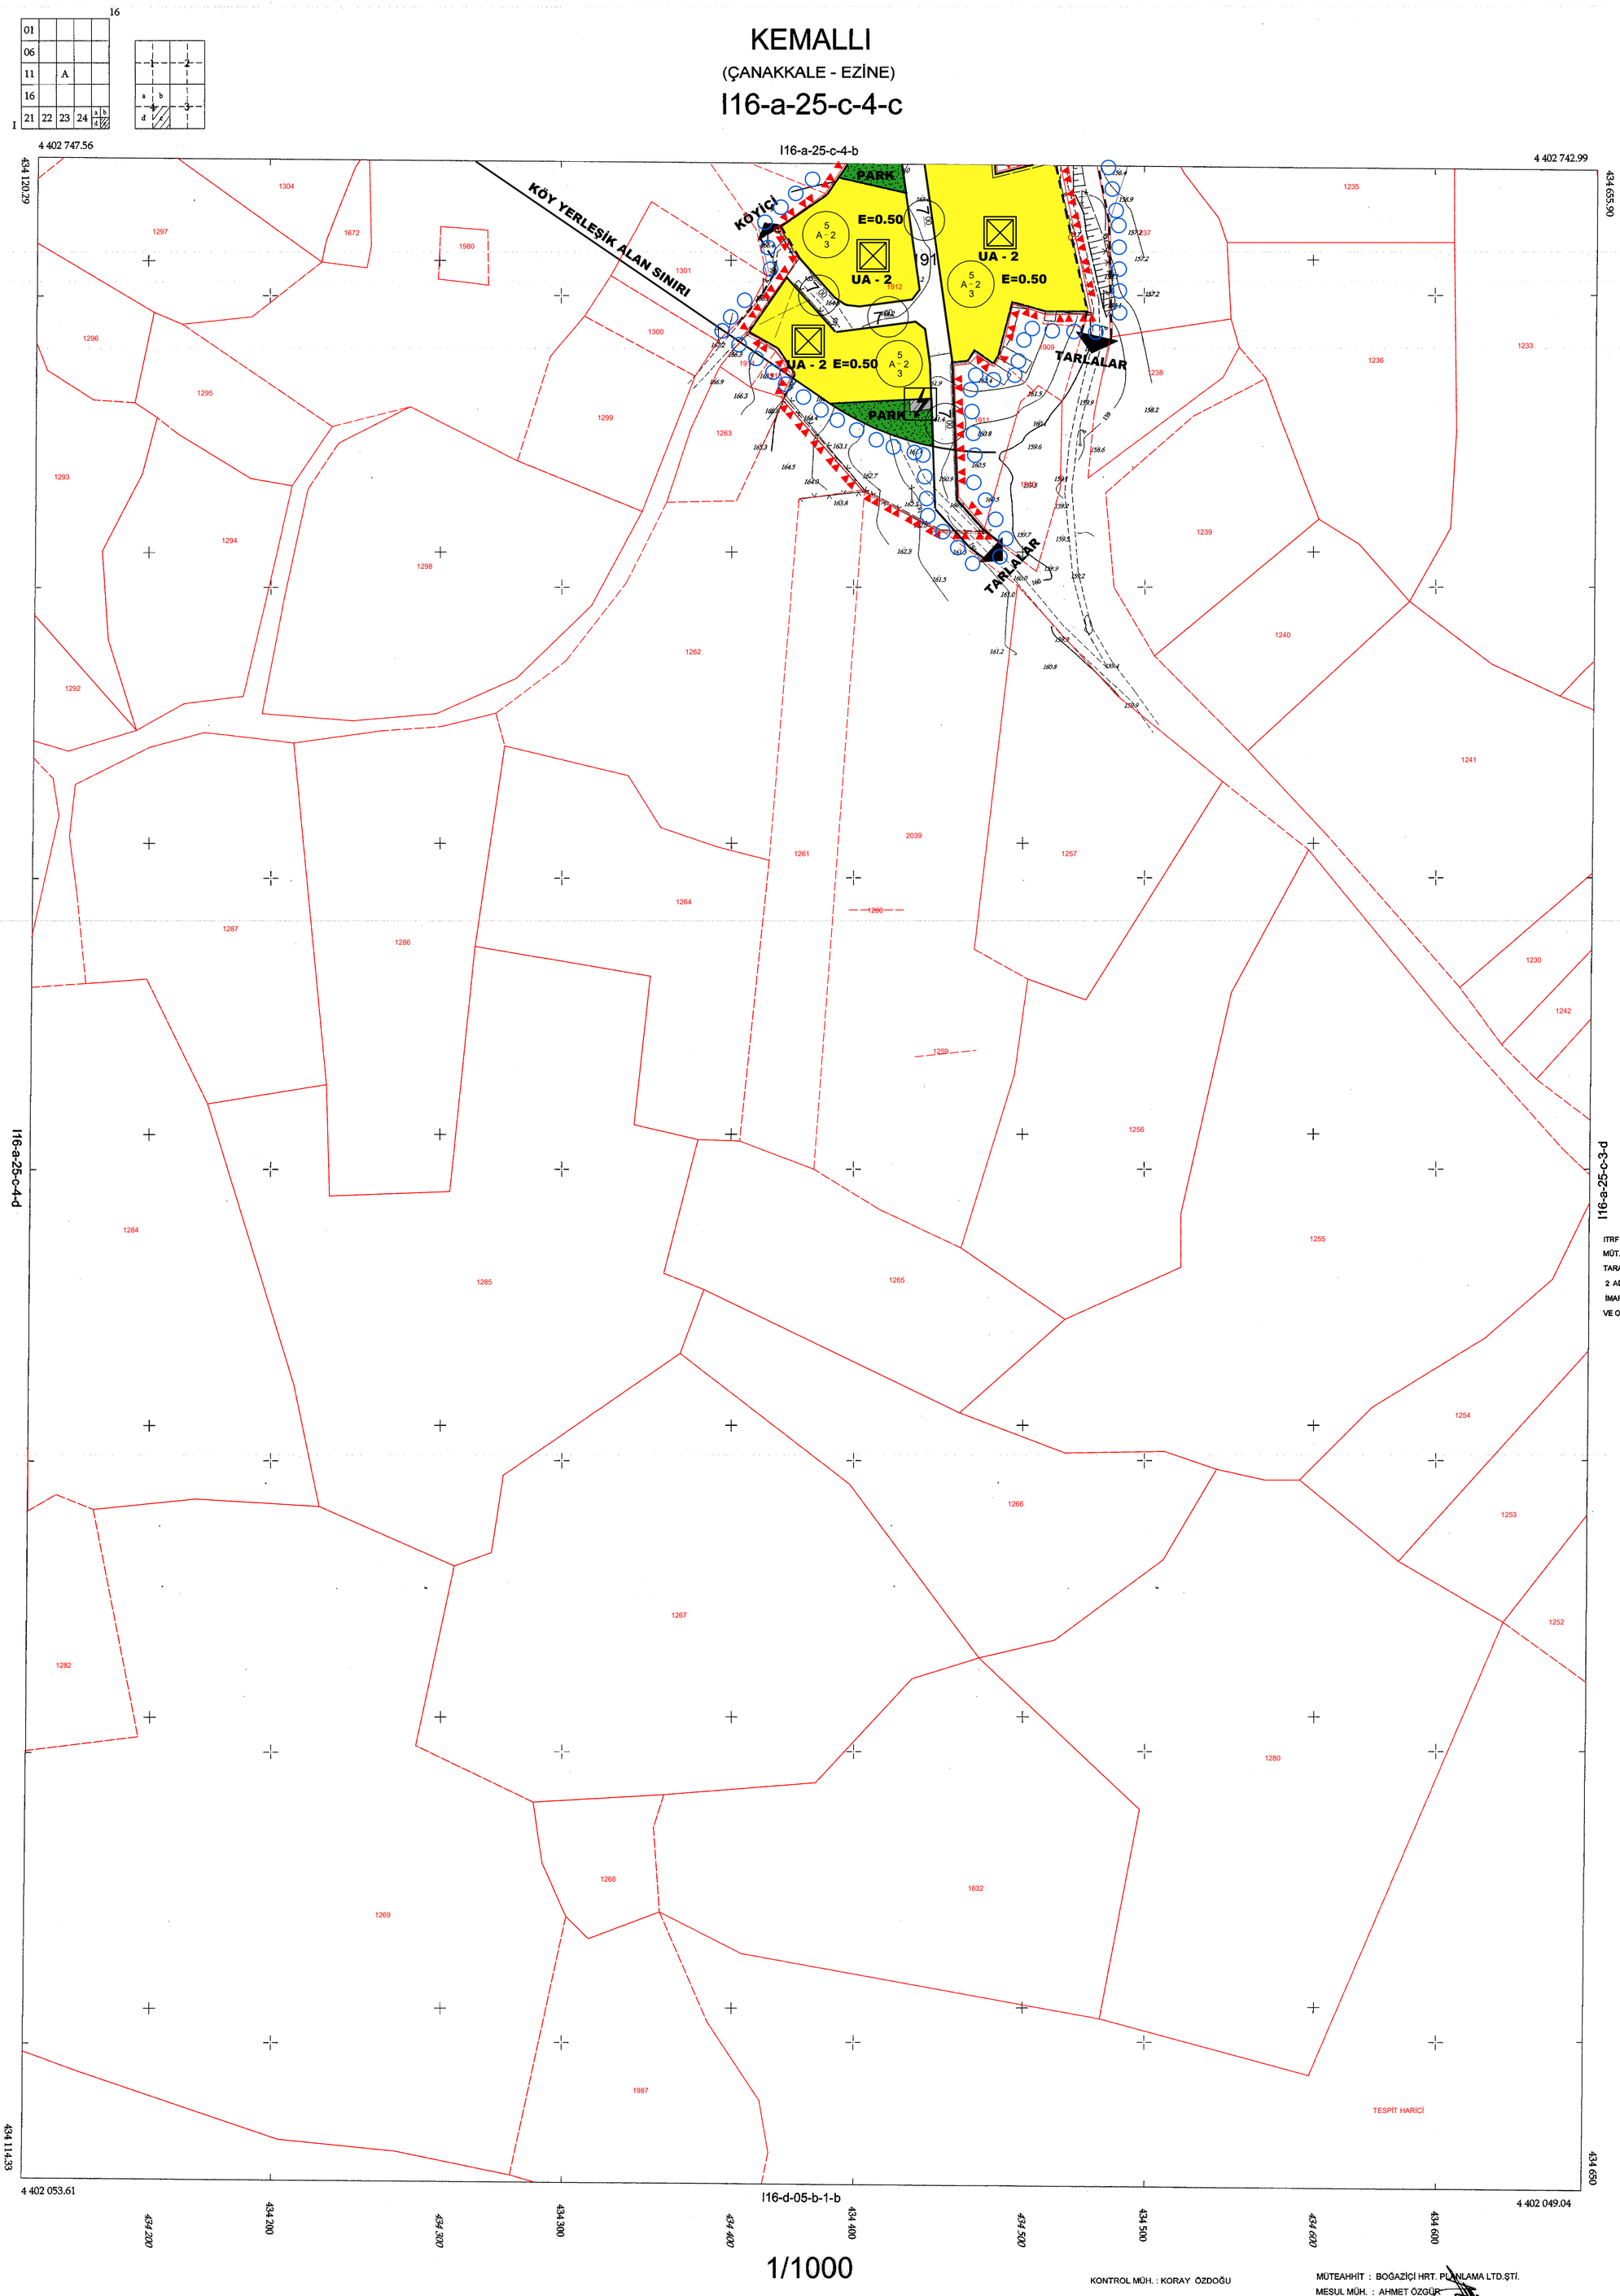

1/1000

ITRF 96 KOORDİNAT SİSTEMİNDE 2005.0 EPOĞUNDA MÜT. BOĞAZİÇİ HARİTA PLANLAMA LTD. ŞTİ. TARAFINDAN YAPILAN EZİNE KEMALLI KÖYÜNE AİT 2 ADET 1/1000 LİK HALİHAZIR HARİTA 3194 SAYILI İMAR KANUNUNUN 7/a MADDESİNE GÖRE İNCELENDİ VE ONANDI.

14 / 06 / 2016

T.C.
Sevil YÜKSEL
Vali a.
İmar ve Kentsel Yönetim Bşk.V

Koordinatlar; Datum = ED50 Dilim Orta Meridyeni=27 derece Dilim Genişliği=3 derece Münhaniler; 1 m aralıklarla geçirilmiştir.	Ölçüm yılı = Nisan 2016 + ED1 950 + ITRF96

KONTROL MÜH. : KORAY ÖZDOĞU
GEOMATİK MÜHENDİSİ

MÜTEAHHİT : BOĞAZİÇİ HRT. PLANLAMA LTD.ŞTİ.
MESUL MÜH. : AHMET ÖZGÜR
TERSİMAT : BOĞAZİÇİ HRT. PLANLAMA LTD.ŞTİ.

KEMALLI-I16-a-25-c-4-c
(ÇANAKKALE - EZİNE)