


01	16
06	16
11	A
16	16
21	22 23 24 25

**ÇANAKKALE/AYVACIK**  
Bektaş  
**J16-A-05-B-3-C**

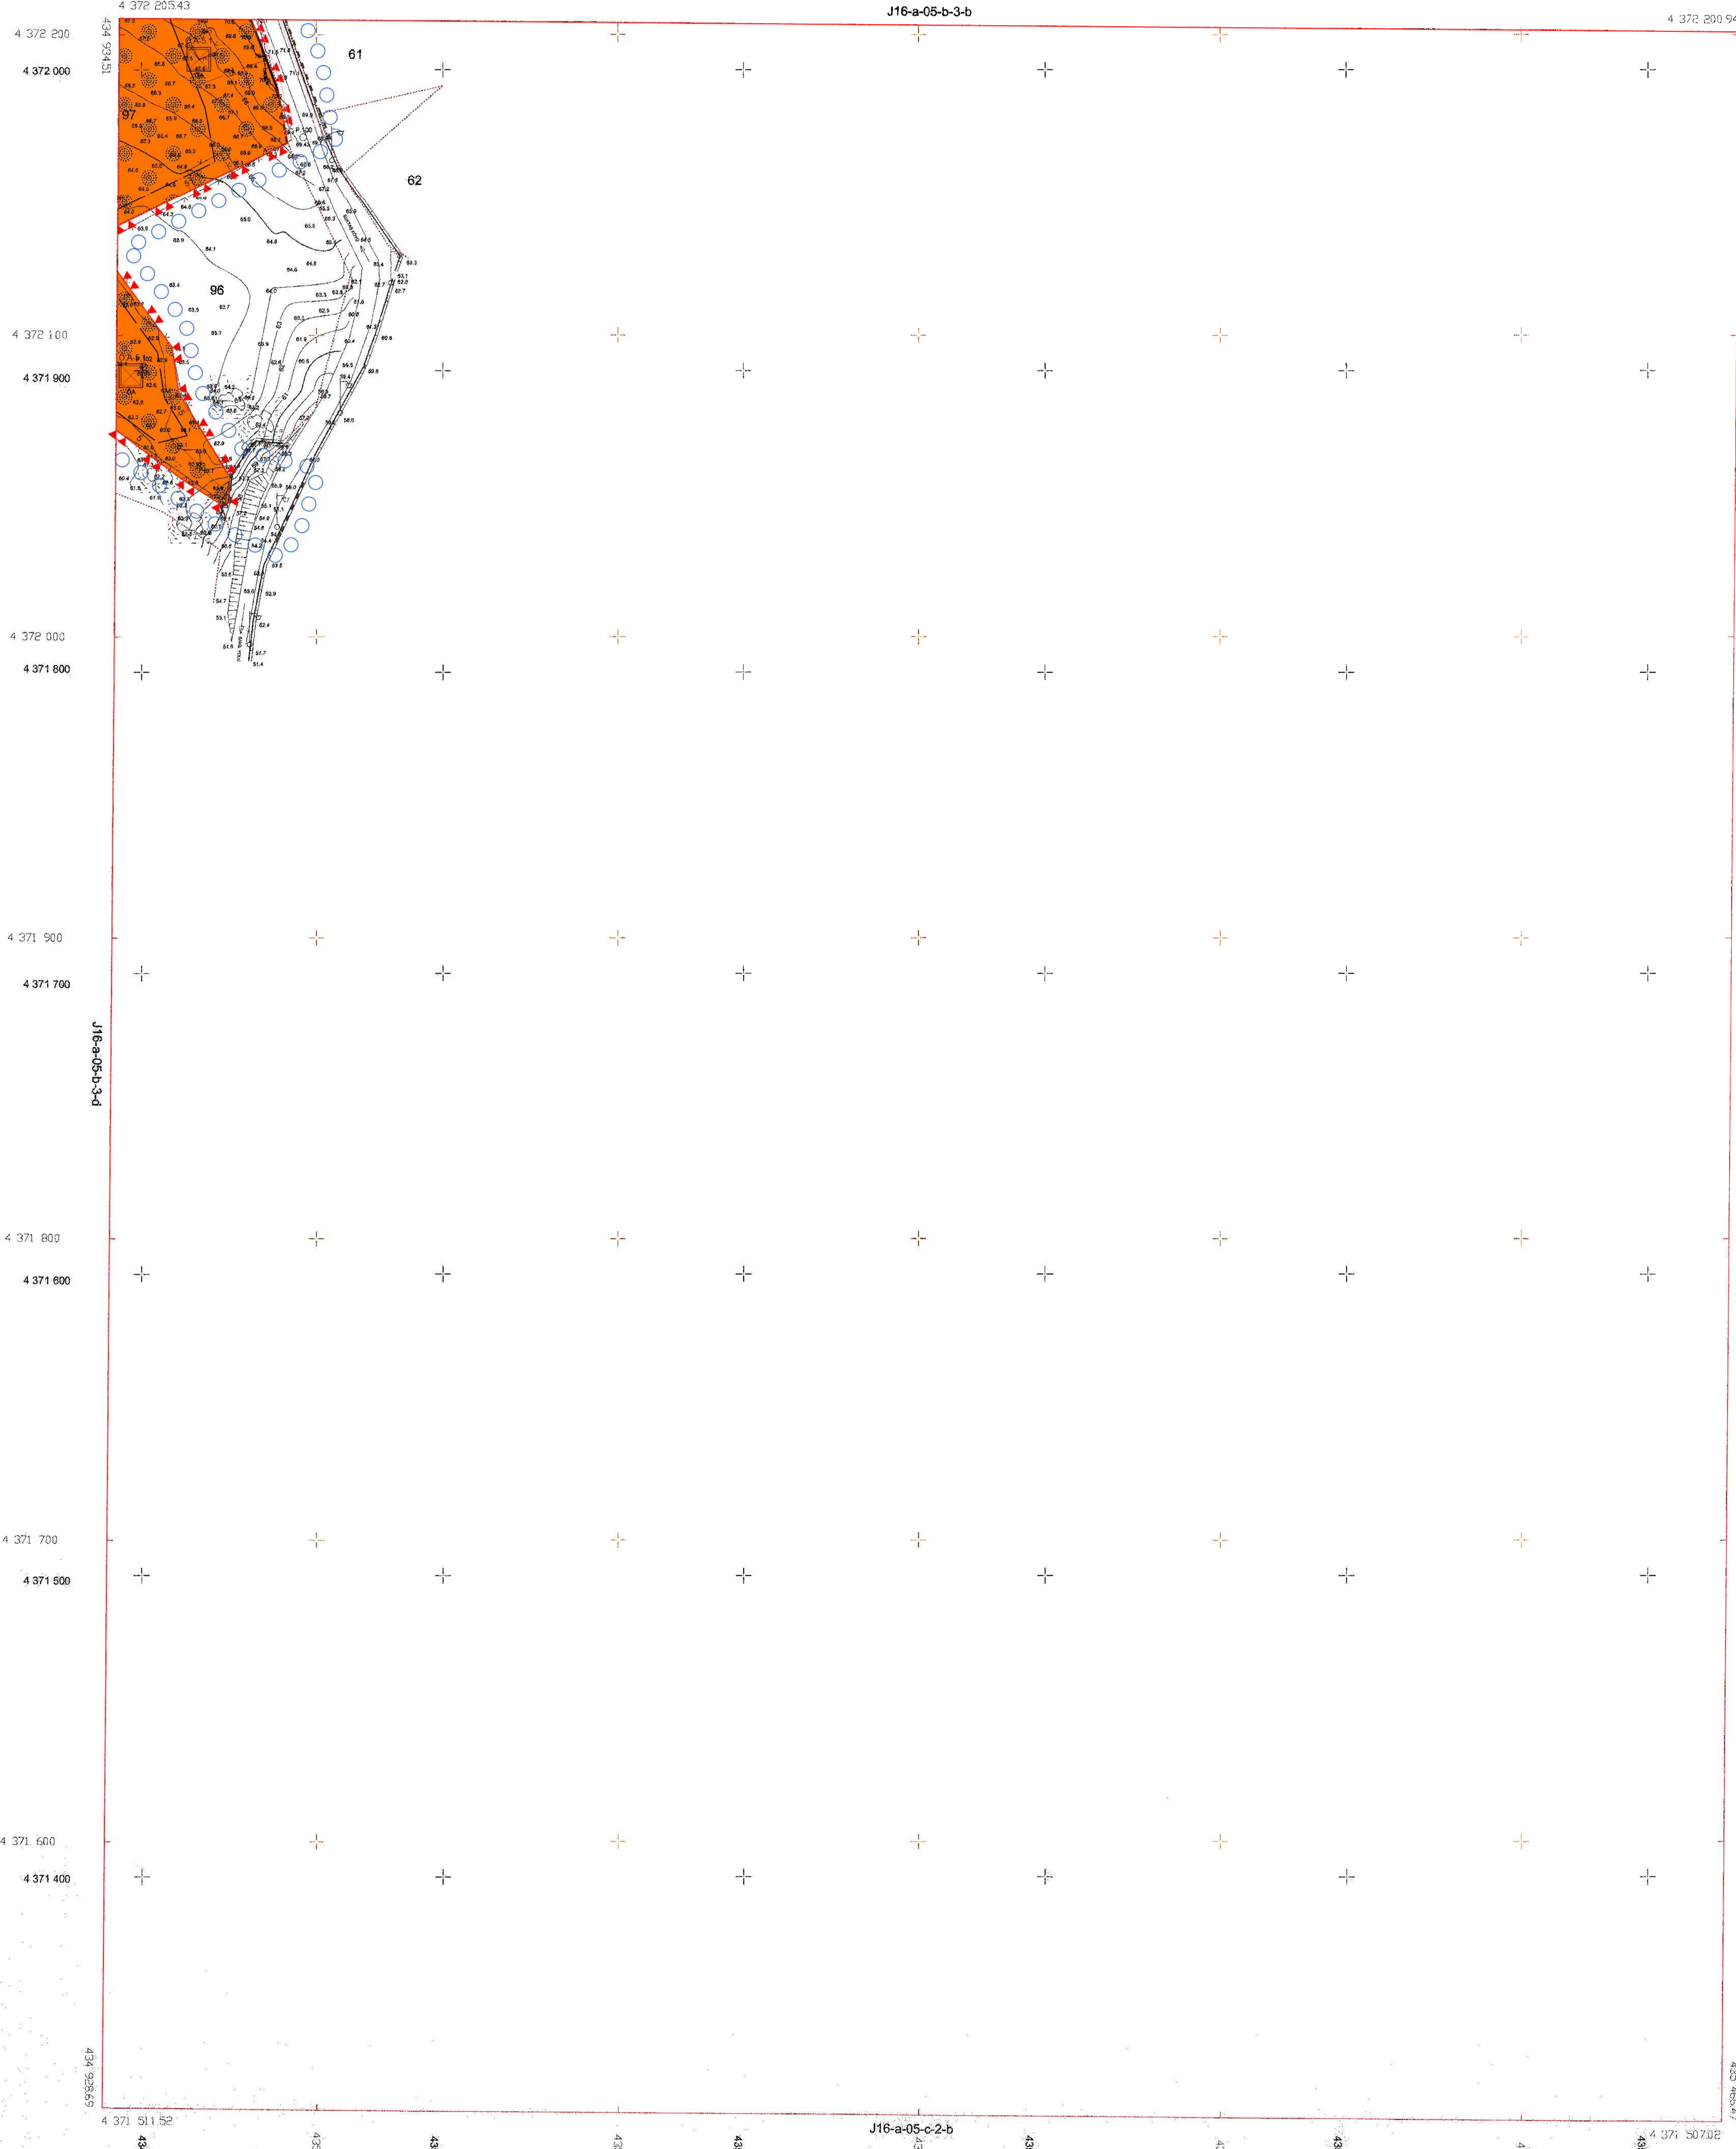

**ÇANAKKALE/AYVACIK-J16-A-05-B-3-C**  
Bektaş

MÜT. Murat DEMİRYAY tarafından  
yapılan Çanakkale Ayvaciç  
Bektaş köyüne  
alt ED 50 formatında 4 adet  
1:1000 ölçekli Harita hazırlanmıştır.  
3194 sayılı kanunun 7/e maddesine  
göre onaylanmıştır.  
**04.04.2017**



ED50  
ITRF96

Bu pafta, yersel yöntemle, koordinatları ve pafta belirlenmesi en son güncellenmiş TÜGGA'ya bağlı 2005.0 epogunda, ITRF 96 datumu, GRS80 elipsoidi ve ED50 datumu international elipsoidinde, Üniversal Transvers Mercator (UTM) projeksiyonunda (izdüşümünde) düzenlenmiştir. Eşyükselik eğrisi aralığı 1 metredir.

1/1000

KONTROL MÜHENDİSİ  
GEOMATİK MÜHENDİSİ : Kaya ÖZDOĞU

MÜTEAHHİT : MURAT DEMİRYAY  
TERSMATİK MURAT DEMİRYAY  
SORUMLU MURAT DEMİRYAY