

ÇANAKKALE-BİGA

(HACIKÖY)

H18-c-03-a-1-c

H18-c-03-a-1-b

4 456 657.33

01	02	03	04	05	06	07	08	09	10	11	12	13	14	15	16	17	18	19	20	21	22	23	24	25	

1	2	3	4	5	6	7	8	9	10	11	12	13	14	15	16	17	18	19	20	21	22	23	24	25	

ÇANAKKALE İLİ, BİGA İLÇESİ, HACIKÖY KÖYÜ,
590,591,592,594,595,596,600 VE 601 PARSELLER
YENİLENEBİLİR ENERJİ KAYNAKLARINA DAYALI ENERJİ
ÜRETİM TESİSİ ALANI (GES) AMAÇLI UYGULAMA İMAR PLANI
ÖLÇEK:1/1000

GÖSTERİM

PLANLAMA SINIRLARI

PLAN ONAMA SINIRI

MÜLKİYET SINIRI

ALAN KULLANIMLARI YAPI DÜZENİ VE YOĞUNLUKLARI

YAPI YAKLAŞMA SINIRI

KORUNAN CEPHE ÇİZGİSİ

ÖNERİLEN CEPHE ÇİZGİSİ

E=1.00 EMSAL

ENERJİ ÜRETİM- DAĞITIM VE DEPOLAMA

YENİLENEBİLİR ENERJİ KAYNAKLARINA DAYALI
ÜRETİM TESİSİ ALANI(GES)

AFET TEHLİKELİ ALANLAR

ÖNEMLİ ALAN(Ö.A-2.1)
(Önem Alınabilecek Nitelikte Stabille Sorunlu Alanlar)

ULAŞIM

TAŞIT YOLU

MENFEZ


K

ÇANAKKALE İLİ BİGA İLÇESİ
HACIKÖY KÖYÜ
PARSEL:590-591-592-594-595-596-600-601
YENİLENEBİLİR ENERJİ KAYNAKLARINA
DAYALI ENERJİ ÜRETİM TESİSİ ALANI(GES) AMAÇLI
UYGULAMA İMAR PLANI
ÖLÇEK:1/1000

H18-C03-A-1-D H18-C03-A-1-C H18-C03-A-1-B

Seda ÖZKÖK SİĞİRLİ
Şehir Plancısı
0532 281 24 33
sedacokk@gmail.com

Müellifince hazırlanan Çanakkale İli, Biga İlçesi,
Hacıköy Köyünde 3 adet paftadan
ibaret 1/1000 ölçekli Uygulama İmar Planı
İl Genel Meclisinin Tarih
vesayılı onay kararı ile ,5302 sayılı İl Özel
İdareleri Kanununun 10.c maddesi uyarınca
onanmıştır.

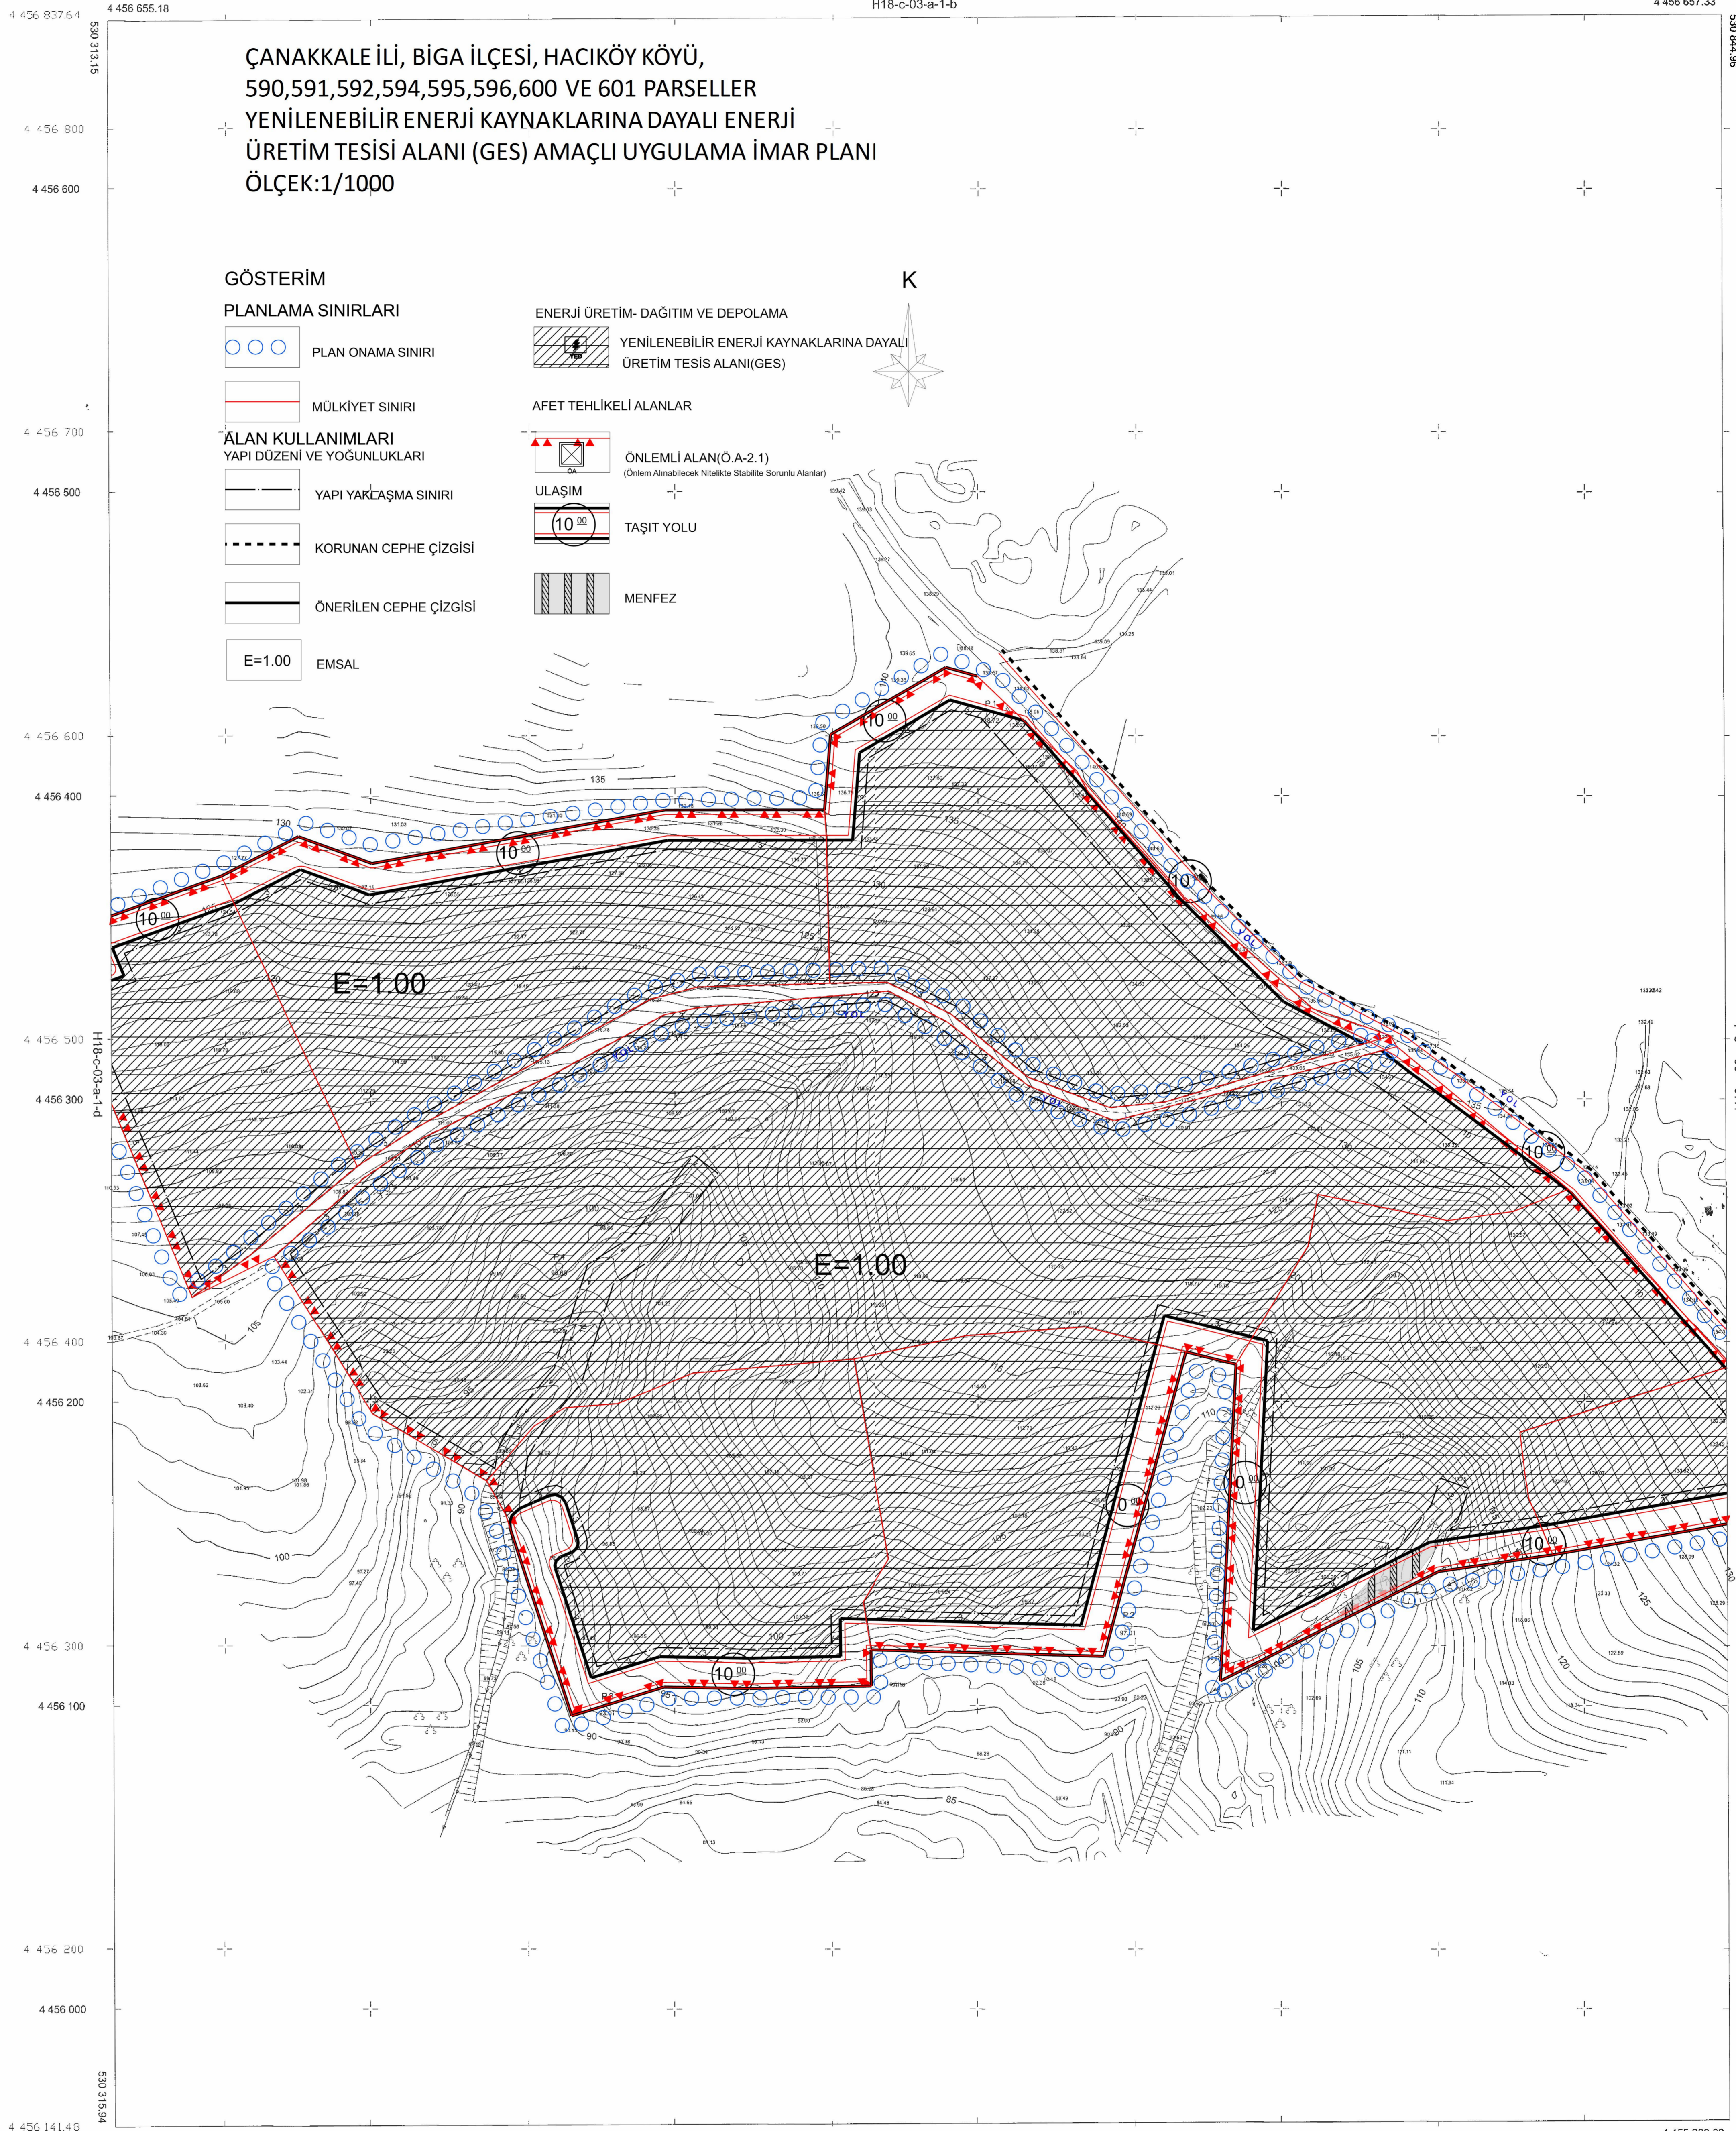

Batı Onyedi Harita Mühendislik Ltd.Şti. tarafından
yapılan Çanakkale, Biga İlçesi Hacıköy
Köyüne ait 1/1000 ölçekli 3 adet halihazır
harita incelendi ve onandı.

Sevil YILMAZ
İmar ve Kentsel Yapı Mühendisi

H18C03A1C

Bu pafta; yersel yöntemle koordinatları ve pafta bölünmesi en son güncellenmiş TUGTA ya bağlı 2006.0 epeğinde, ITRF96 datumu GRSS0 elipsoidi ve ITRF96 datumu international elipsoidinde, Universal Transverse Mercator(UTM) projeksiyonunda (izdüşümünde) düzenlenmiştir. Eyyükseklik eğrisi aralığı 1metredir.

E:1:50
ITRF96

1/1000

Mül : Batı Onyedi Harita Mühendislik Ltd.Ş
Tersimat : Mehmet Güneş

Kontrol Mühendisi : Asuman İlgaz Batılmış
Harita Yüksek Mühendisi

ÇANAKKALE-BİGA-H18-c-03-a-1-c
(HACIKÖY)